


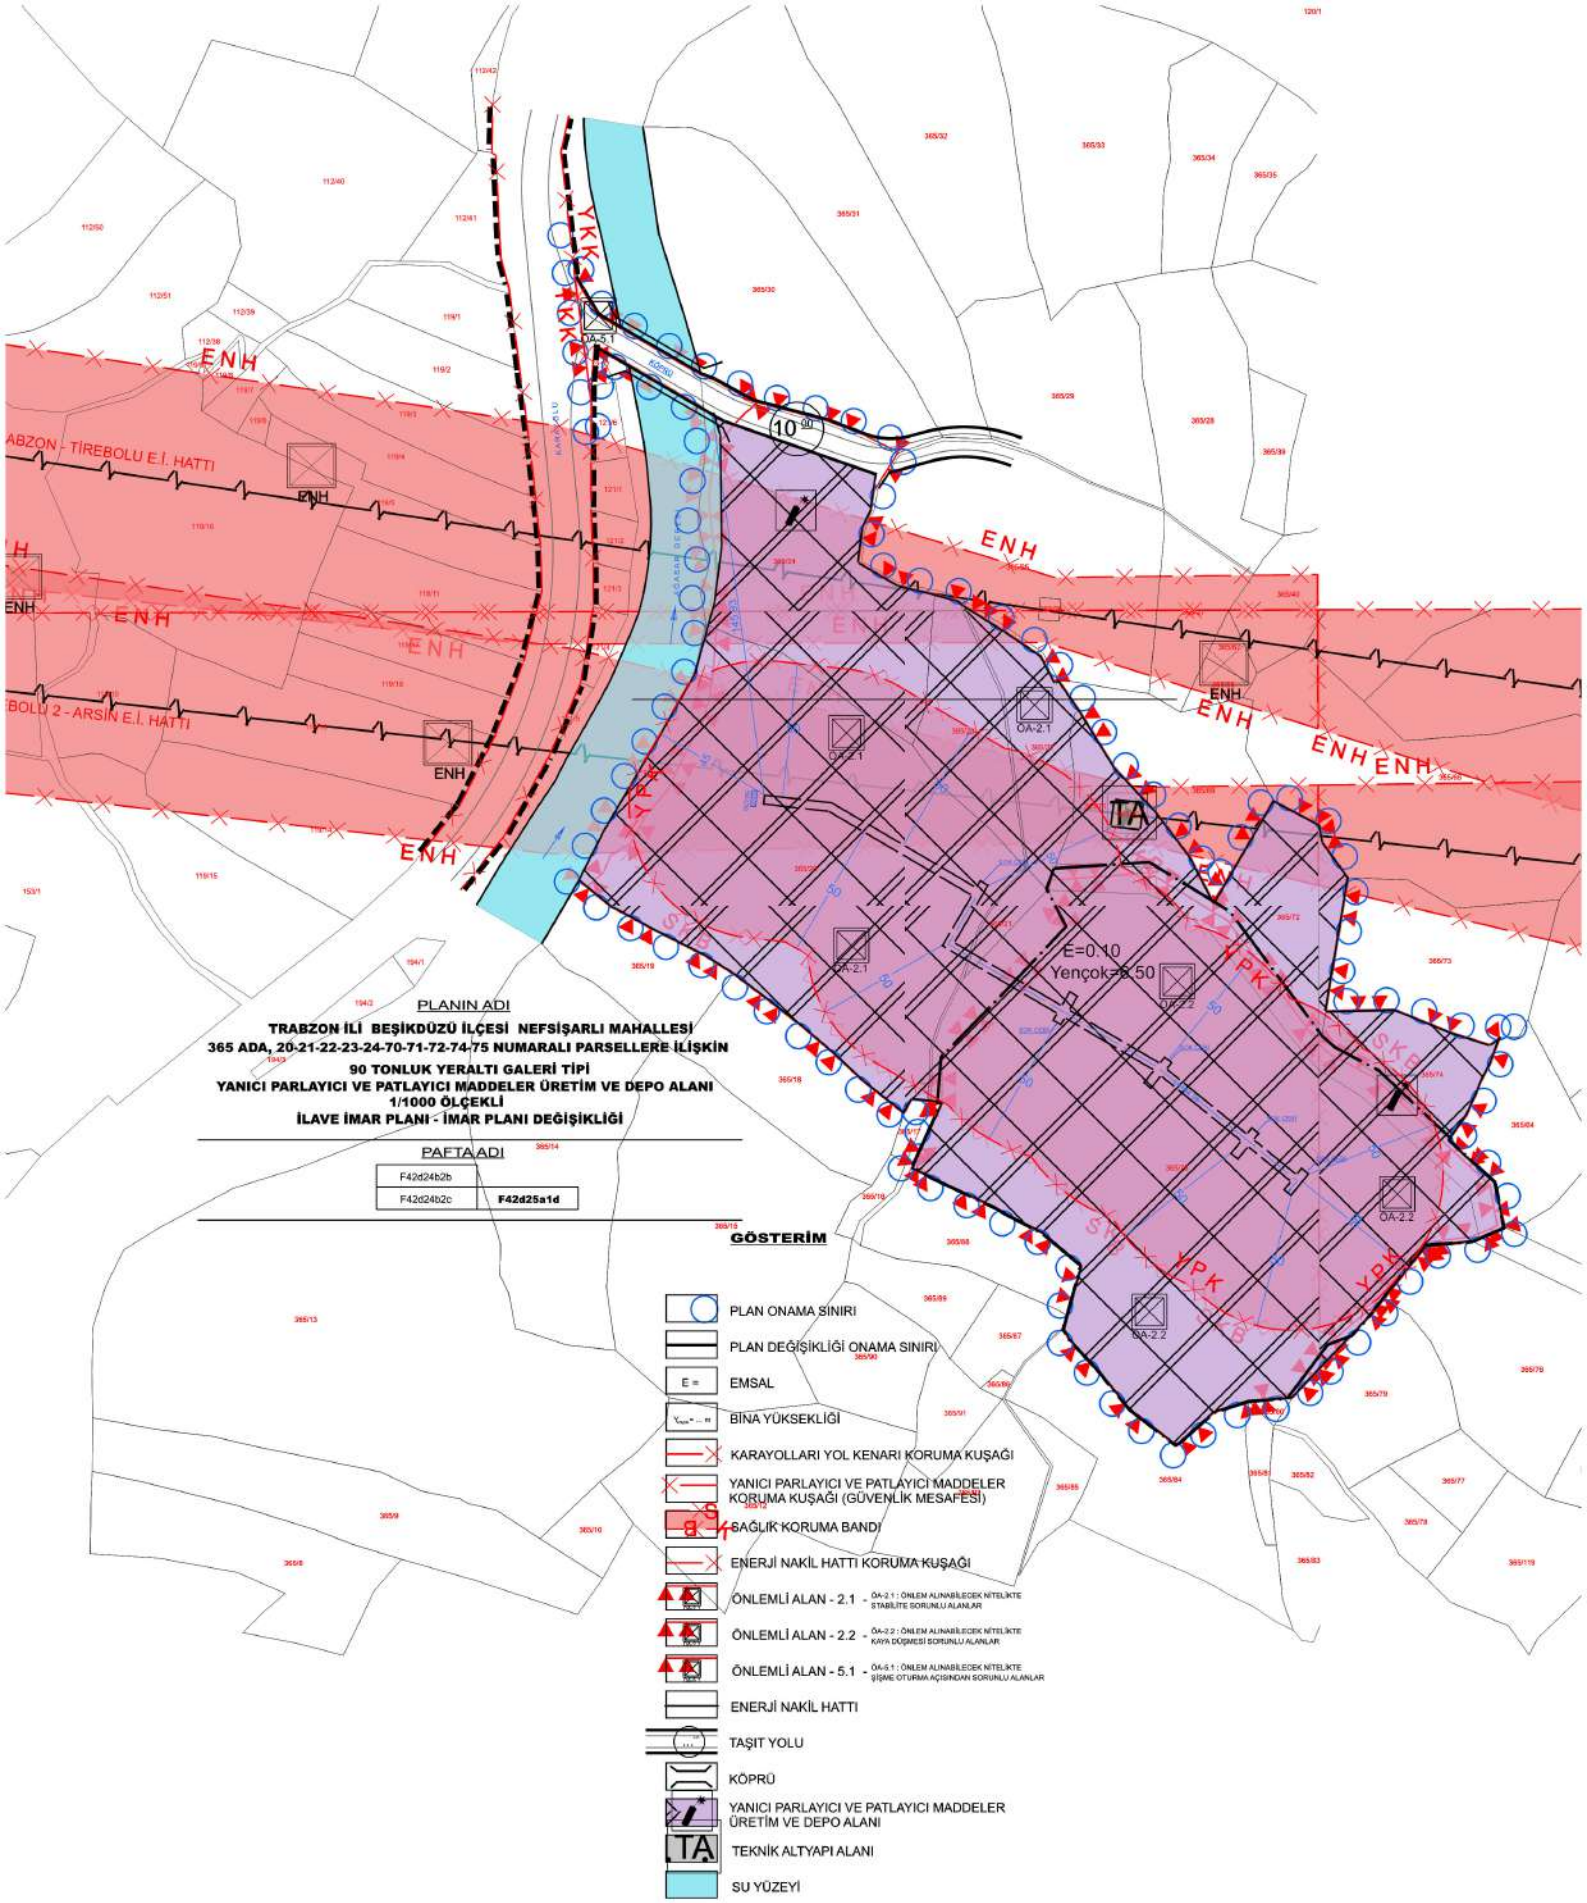

ASKI TUTANAĐI

İlçemiz Nefsişarlı Mahallesi 365 ada, 20-21-22-23-24-70-71-72-74-75 nolu parsellerin bulunduđu alan üzerinde, 50 tonluk Yer Altı Galeri Tipi "Yanıcı Parlayıcı ve Patlayıcı Maddeler Üretim ve Depo Alanı" kullanımına yönelik 1/1000 Ölçekli Uygulama İmar Planı Plan Değışikliđi ve İlave İmar Planı ; Beşikdüzü Belediye Meclisinin 07.01.2026 tarih ve 11 sayılı kararı ve Trabzon Büyükşehir Belediye Meclisinin 15.01.2026 tarih ve 47 sayılı kararı ile onaylanmış olup 3194 sayılı kanunun 8. Maddesi gereğince 02.03.2026-02.04.2026 tarihleri arasında 1 ay süre ile Belediye İlan Panosu, İnternet Sitesi ve Muhtarlık İlan Panosunda asılmıştır.

İşbu askı tutanađı tarafımızdan birlikte düzenlenerek imza altına alınmıştır. 02.03.2026